



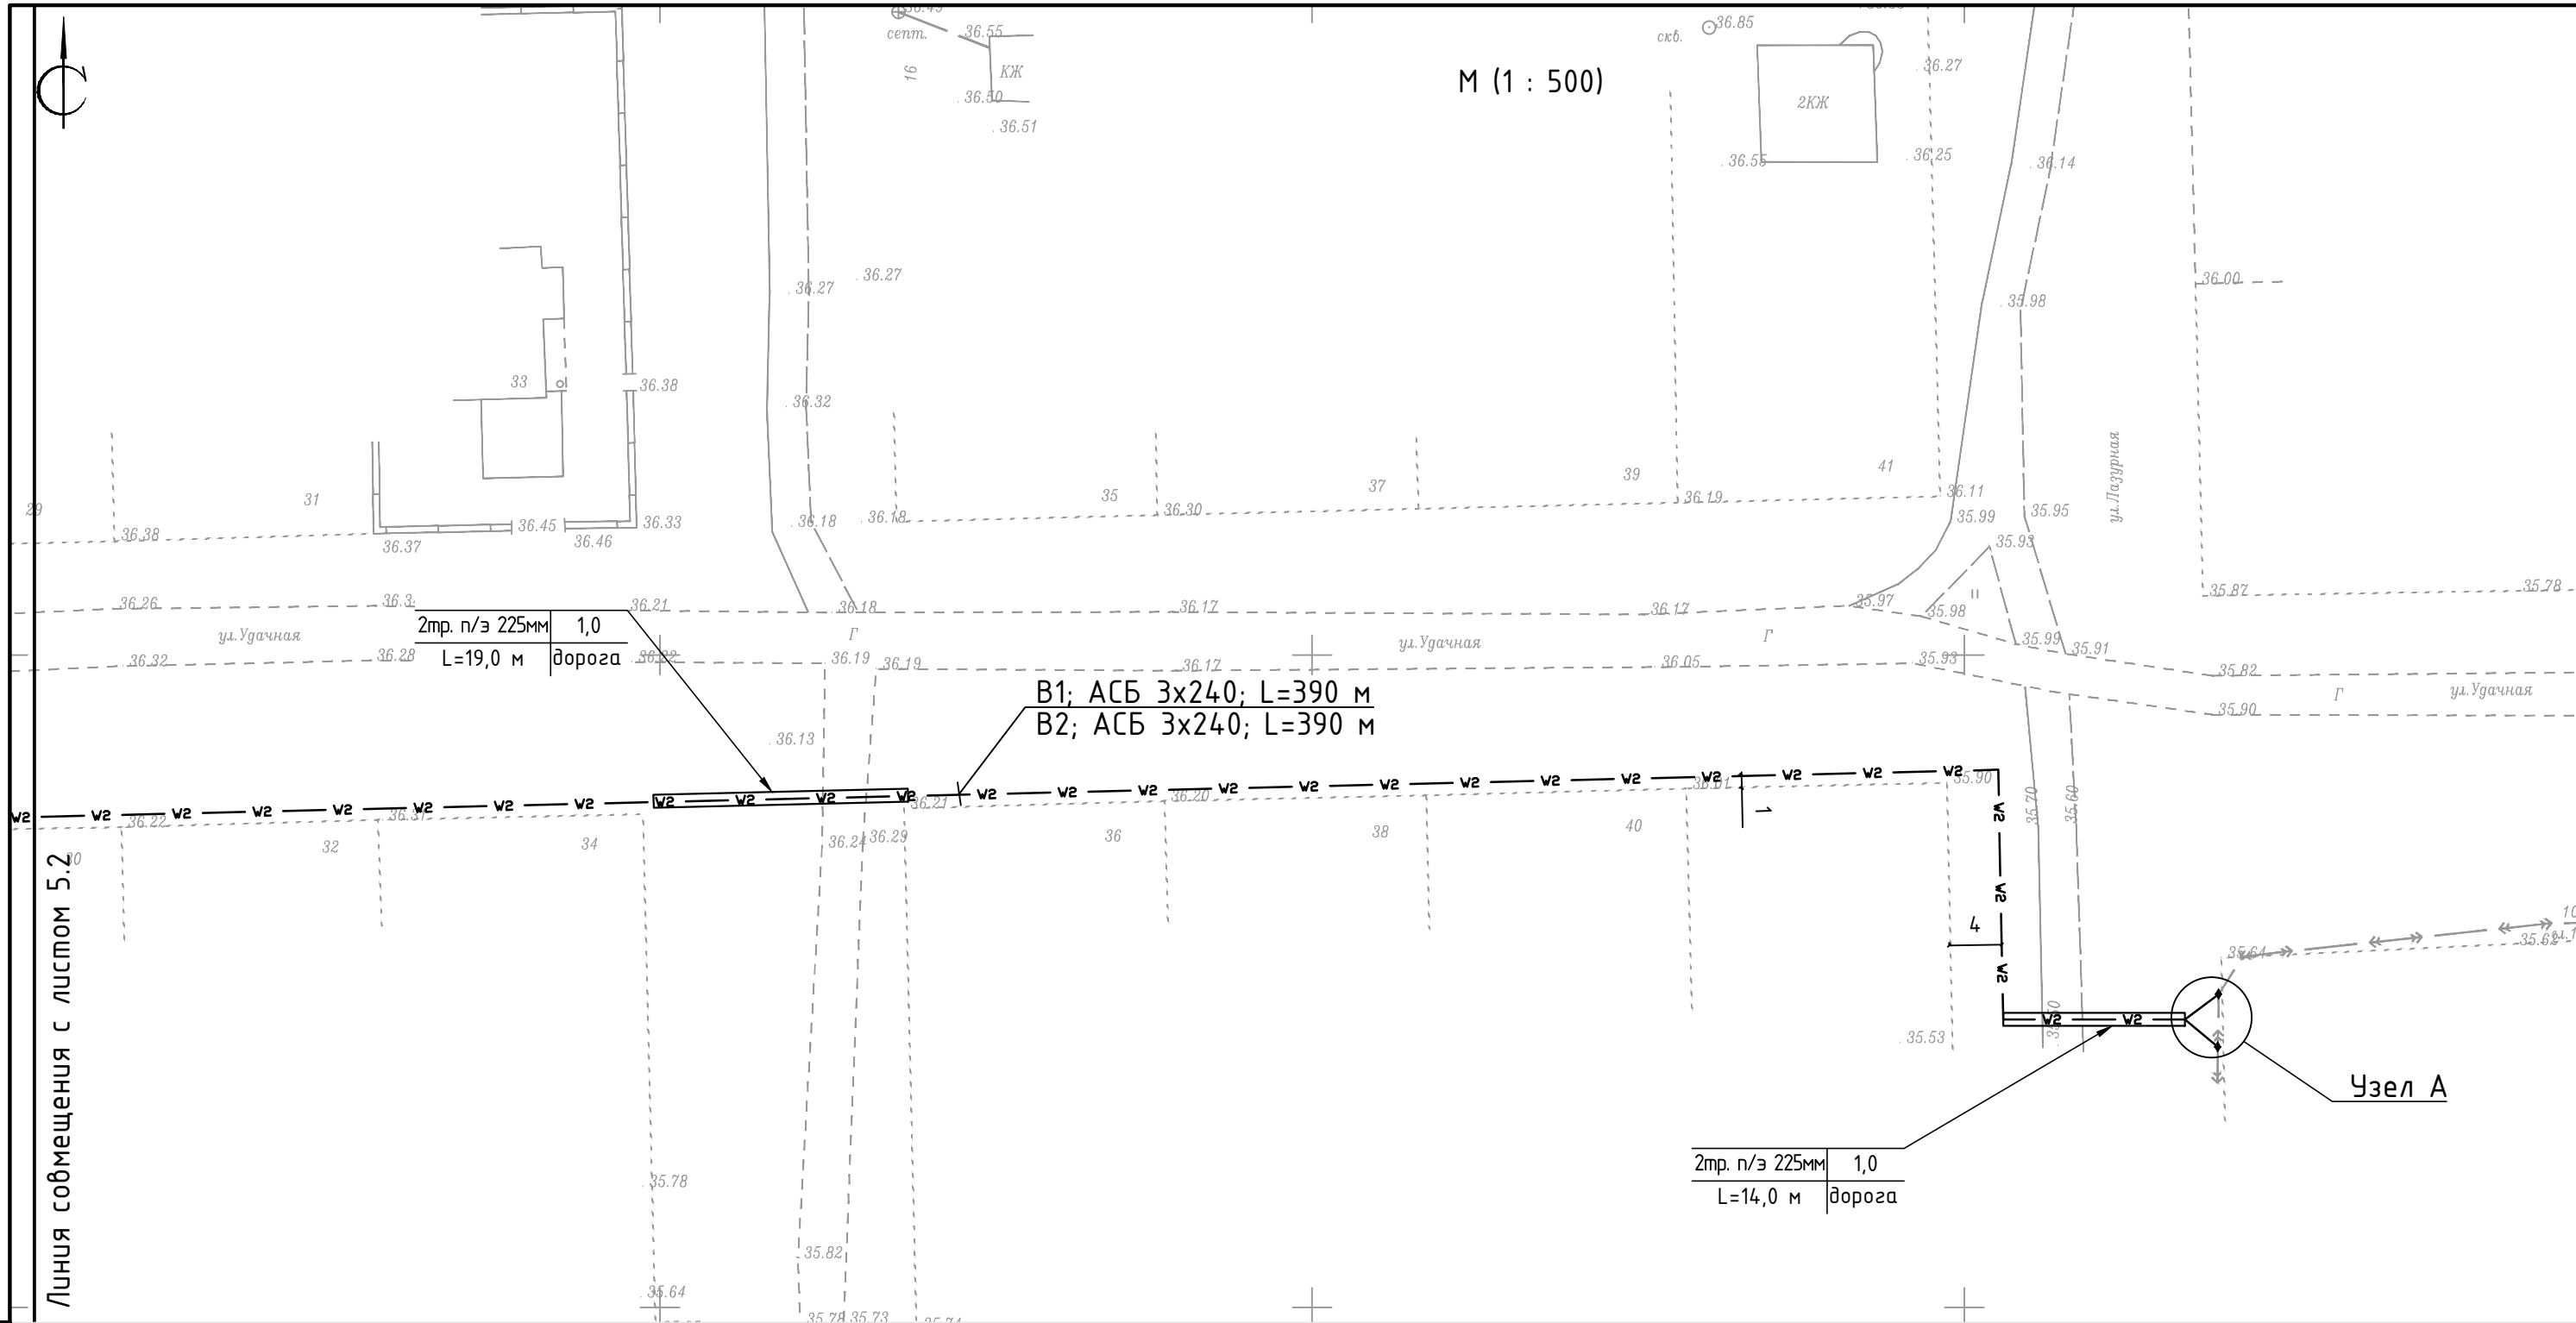


М (1 : 500)



Инв. N подл.	
Подпись и дата	
Взам. инв. N	

						15-2015-ЭС					
						Электроснабжение ЭПУ, расположенных на земельных участках для ИЖС, по ул. Зеленодольская, ул. Миргородская, ул. Удачная, ул. Лазурная, ул. 1-я Инженерная, ул. 2-я Инженерная (КРРЭС) г. Мелеуз СНТ Строитель-4 К договорам на технологическое присоединение №1-38-13-1440, 1-38-15-563, 1-38-15-657, 1-38-14-4211, 1-38-14-3238, 1-38-14-4613, 1-38-15-956, 1-38-14-5024, 1-38-14-5023, 1-38-15-1127, 1-38-15-1741, 1-38-15-1497, 1-38-15-1498, 1-38-14-5021, 1-38-14-5020, 1-38-14-5022, 1-38-14-5179					
Изм.	Колуч	Лист	Ндок	Подп.	Дата	Электроснабжение	Стадия	Лист	Листов		
Разраб.	Каминник				10.15		Р	5.1	3		
Проверил	Болгов				10.15						
Н.контр.	Болгов				10.15						
						План установок КТП. План трассы КЛ-10 кВ	 Лаборатория				
ГИП	Ларин				10.15						
Утвердил	Болгов				10.15						

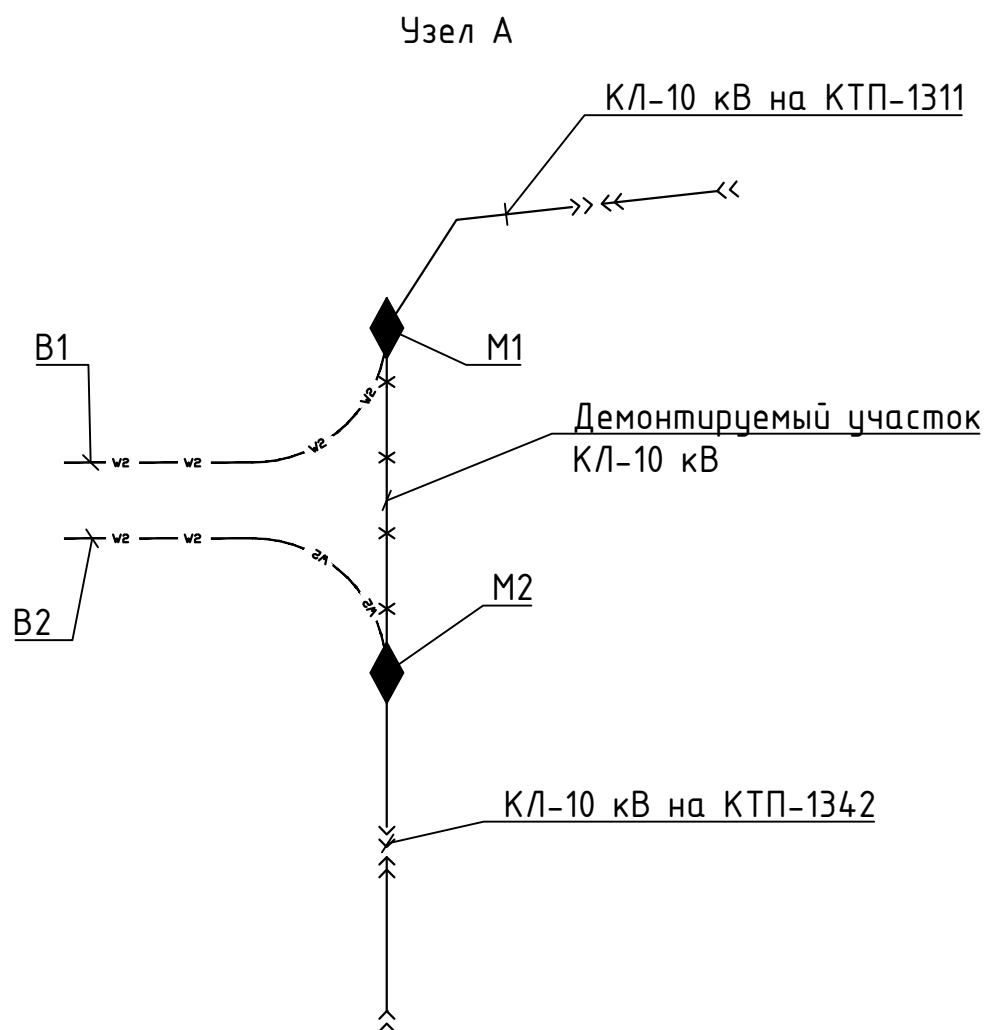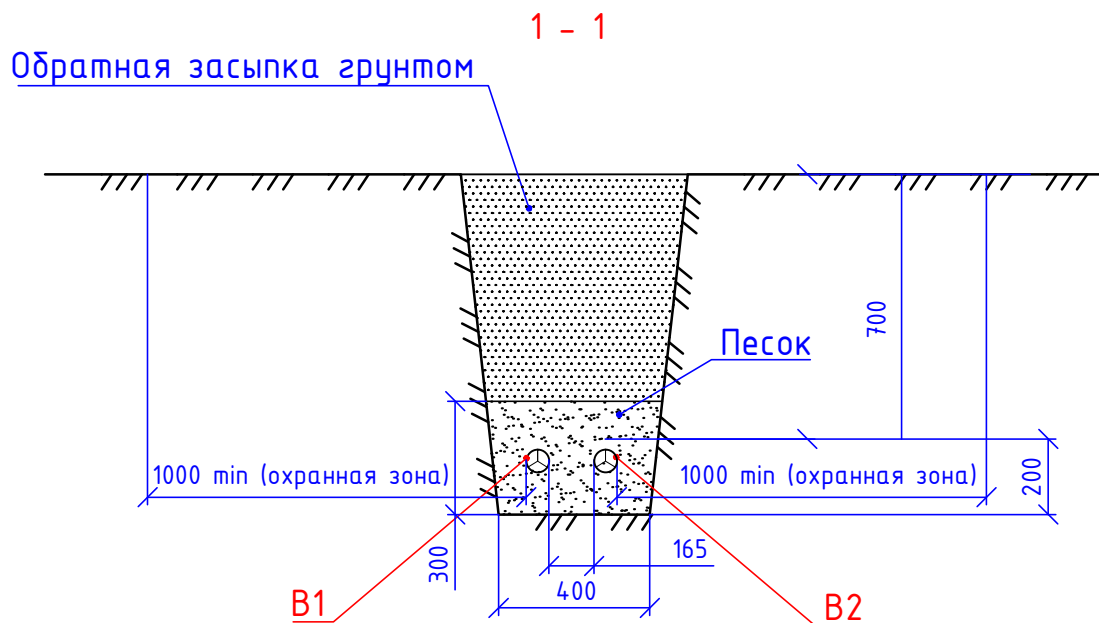


Инв. N подл.	Взам.инв. N							
Подпись и дата								
Изм.	Колуч	Лист	Ндок	Подп.	Дата	15-2015-ЭС		Лист
								5.3



М (1 : 500)

Линия совмещения с листом 6.1

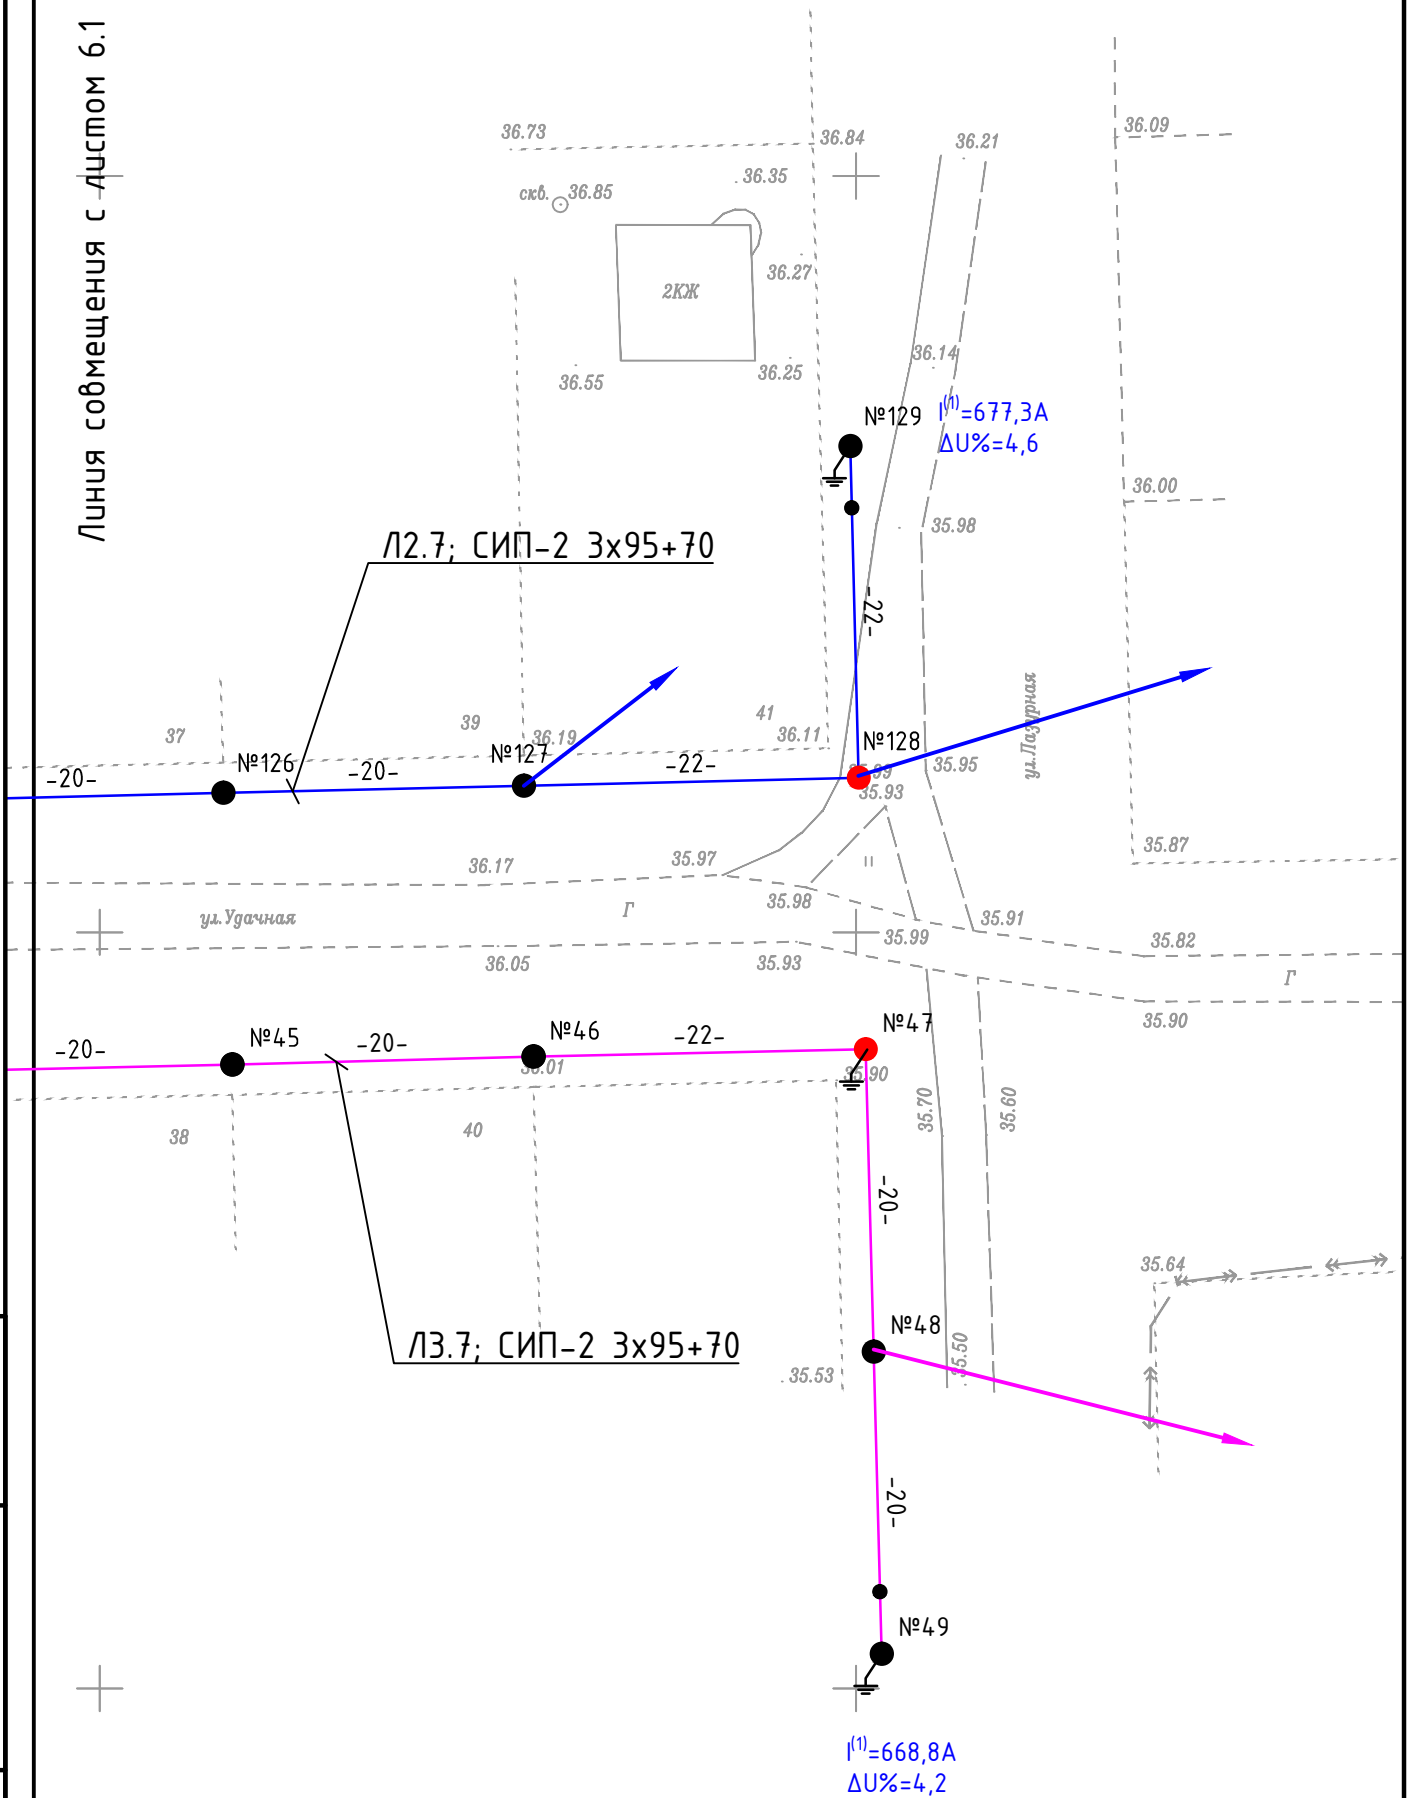

Инв. N подл.	Подпись и дата	Взам.инв. N

Изм.	Колуч	Лист	Ндок	Подп.	Дата

15-2015-ЭС

Лист
6.2



M (1 : 500)

$i^0=614,4A$
 $\Delta U\%=4,7$

$i^0=601,9A$
 $\Delta U\%=4,8$

$i^0=782,7A$
 $\Delta U\%=3,5$

$i^0=733,8A$
 $\Delta U\%=3,6$

Л5.5; СИП-2 3x95+70

Л5.6; СИП-2 3x95+70

Л5.4; СИП-2 3x150+70

Л5.2; СИП-2 3x95+70

Л5.3; СИП-2 3x95+70

Л5.1; СИП-2 3x150+70

Л5.1; СИП-2 3x150+70

Л6.4; СИП-2 3x95+70

Л6.1; СИП-2 3x150+70

Л6.1; СИП-2 3x150+70

Л6.2; СИП-2 3x95+70

Л6.3; СИП-2 3x95+70

$i^0=580,3A$
 $\Delta U\%=3,3$

$i^0=818,2A$
 $\Delta U\%=2,8$

$i^0=769,7A$
 $\Delta U\%=2,9$

Линия собрана с листом 6.1

Изд. N подл.	Подпись и дата	Вариант N

Изм.	Копия	Лист	Наок	Подп.	Дата

15-2015-ЗС

Лист
6.4